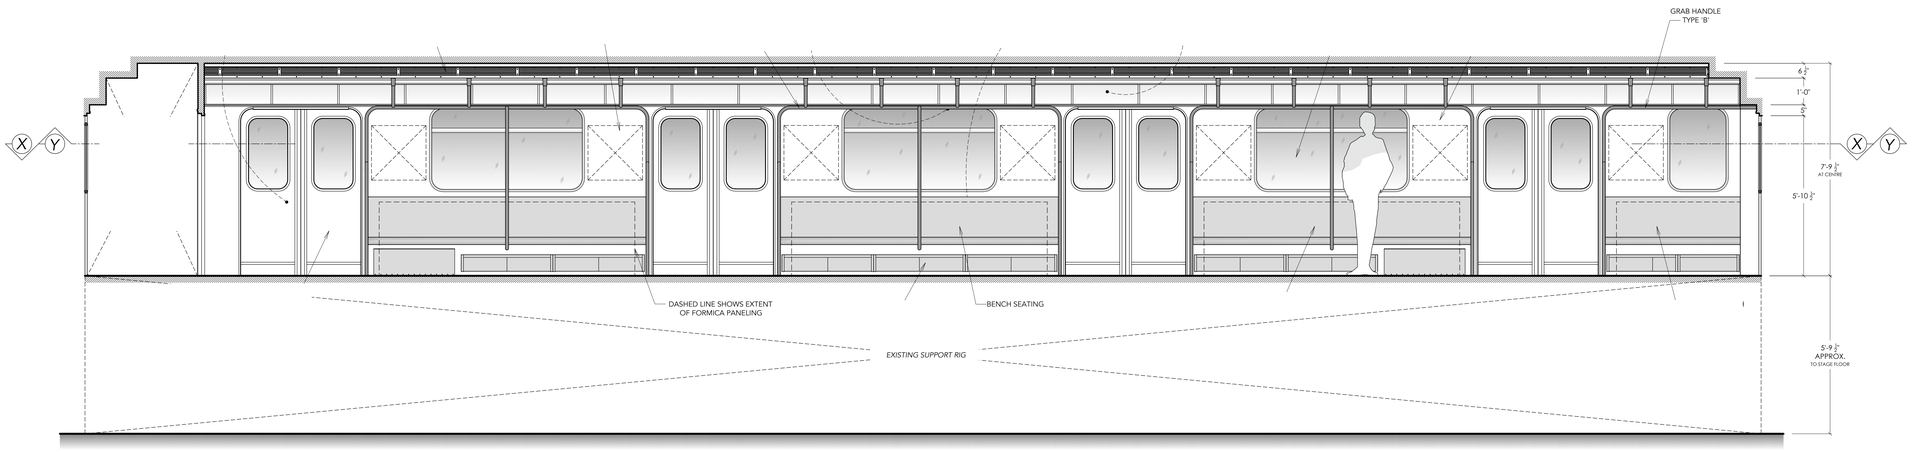

E L E V A T I O N Ⓐ - Ⓐ

SCALE: 1/2"=1'-0"

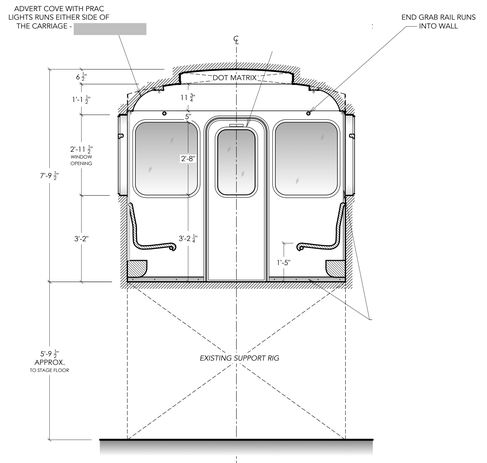

E L E V A T I O N Ⓑ - Ⓑ

SCALE: 1/2"=1'-0"

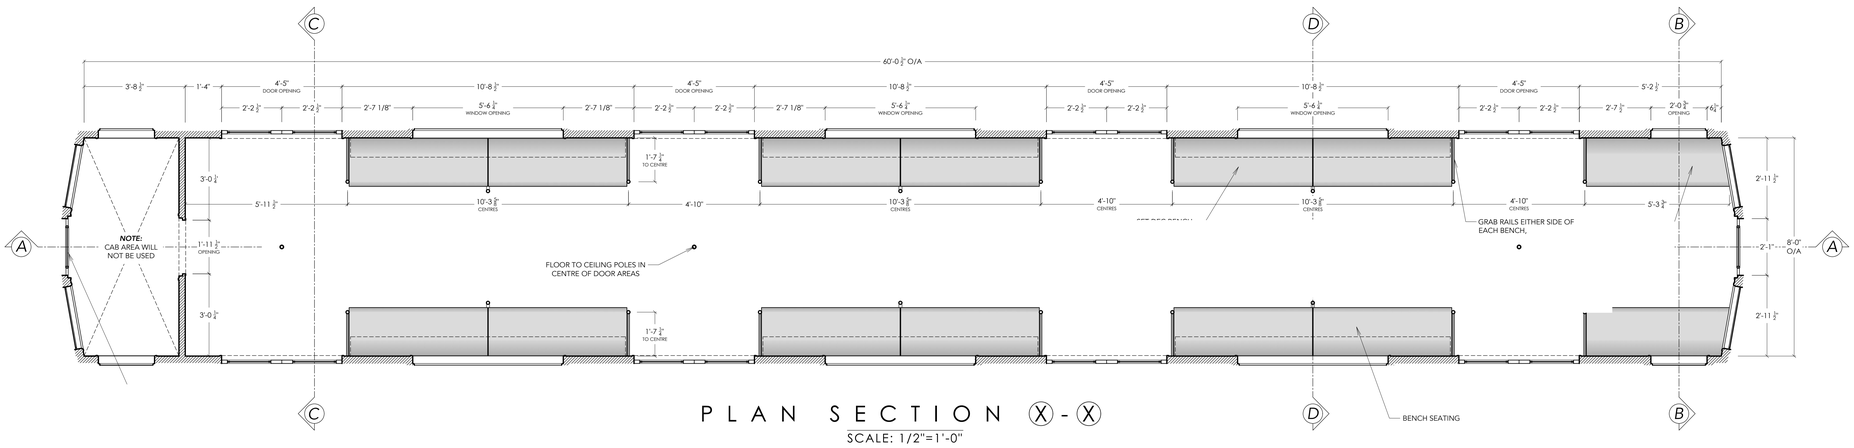

P L A N S E C T I O N Ⓧ - Ⓧ

SCALE: 1/2"=1'-0"

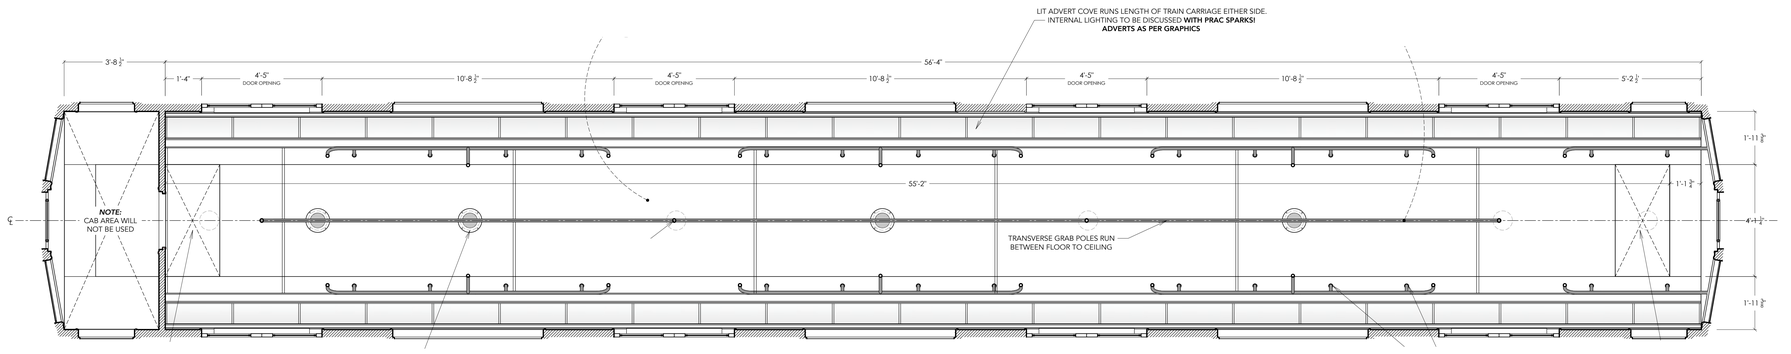

R E F L E C T E D C E I L I N G P L A N Ⓨ - Ⓨ

SCALE: 1/2"=1'-0"

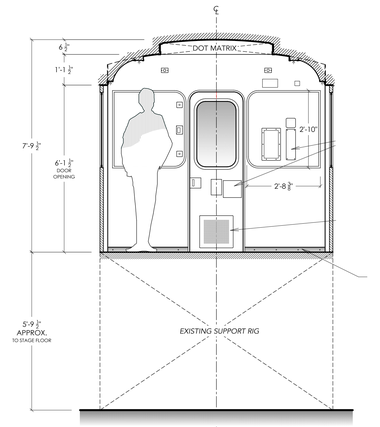

E L E V A T I O N Ⓒ - Ⓒ

SCALE: 1/2"=1'-0"

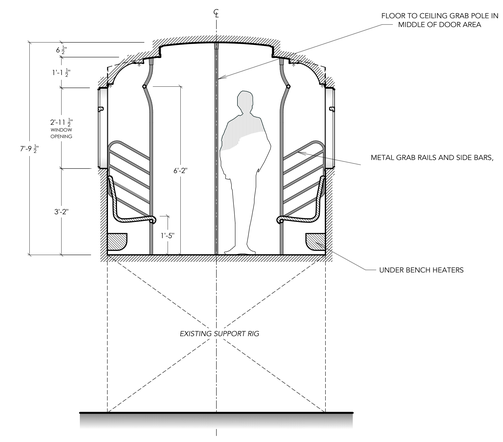

S E C T I O N Ⓓ - Ⓓ

SCALE: 1/2"=1'-0"